



WISDOM INWESTYCJE Sp. z o. o. Sp. Komandytowa
ul. Piaskowa 124 b 97-200 Tomaszów Mazowiecki

e-mail: apartamenty@apartamenty-spala.pl
www.apartamenty-spala.pl
mobile: 502 353 889


MIESZKANIE M 28

PIĘTRO III
LICZBA POKOI 4
TARAS I - 12,20 m²
TARAS II - 12,45 m²
TARAS III - 16,95 m²


POWIERZCHANIA 128,60 m²



WISDOM
INWESTYCJE

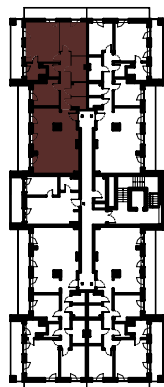

Uwaga!
- Powierzchnie dotyczą stanu surowego budynku
- Wyposażenie tylko w celach prezentacji, nie stanowi zobowiązania umownego
- ściany stałe
- ściany z możliwością demontażu

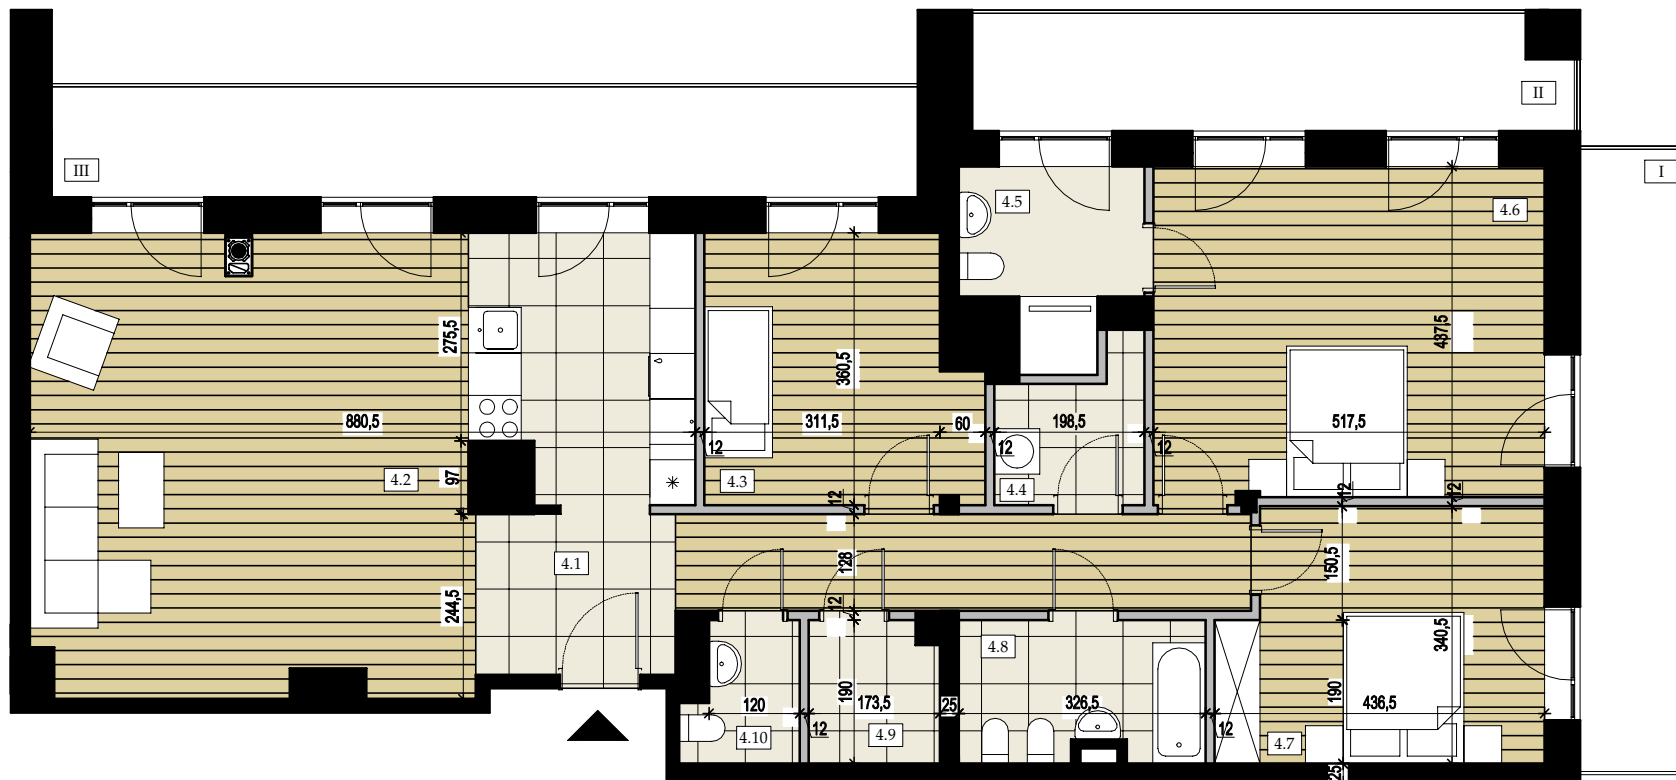

MIESZKANIE NR 28

4.1	PRZEDPOKÓJ	WYLEWKA	15,11
4.2	SALON+ANEKS	WYLEWKA	45,05
4.3	POKÓJ	WYLEWKA	12,06
4.4	PRALNIA	WYLEWKA	3,45
4.5	ŁAZIENKA	WYLEWKA	5,19
4.6	POKÓJ	WYLEWKA	22,45
4.7	POKÓJ	WYLEWKA	13,70
4.8	ŁAZIENKA	WYLEWKA	5,96
4.9	GARDEROBA	WYLEWKA	3,11
4.10	WC	WYLEWKA	2,52
POWIERZCHNIA UŻYTKOWA:			128,60